


- Normativa aplicable A ó B
- Nuevas alineaciones
- Límite del Suelo Urbano

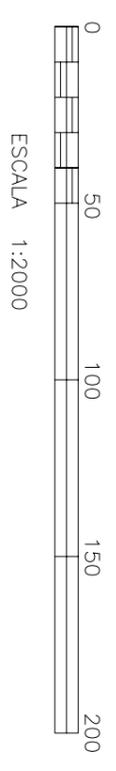

**MODIFICACION PUNTUAL
N.N.S.S. CASTREJON DE LA PEÑA
PISON DE CASTREJON**

| | | |
|---------------------------|--|---|
| Nº Plano 01 | ESTADO ACTUAL Delimitación, alineaciones y normativa. Promotor: DÑA. MARIA LUISA RUIZ GARCIA Fecha JULIO 2011 | Escala 1:2000 Arquitecto COAL Nº 2949 Alfredo J. Rodríguez Martín |
|---------------------------|--|---|